

Fasade VEST

1:200




Fasade OST

1:200




Fasade NORD

1:200

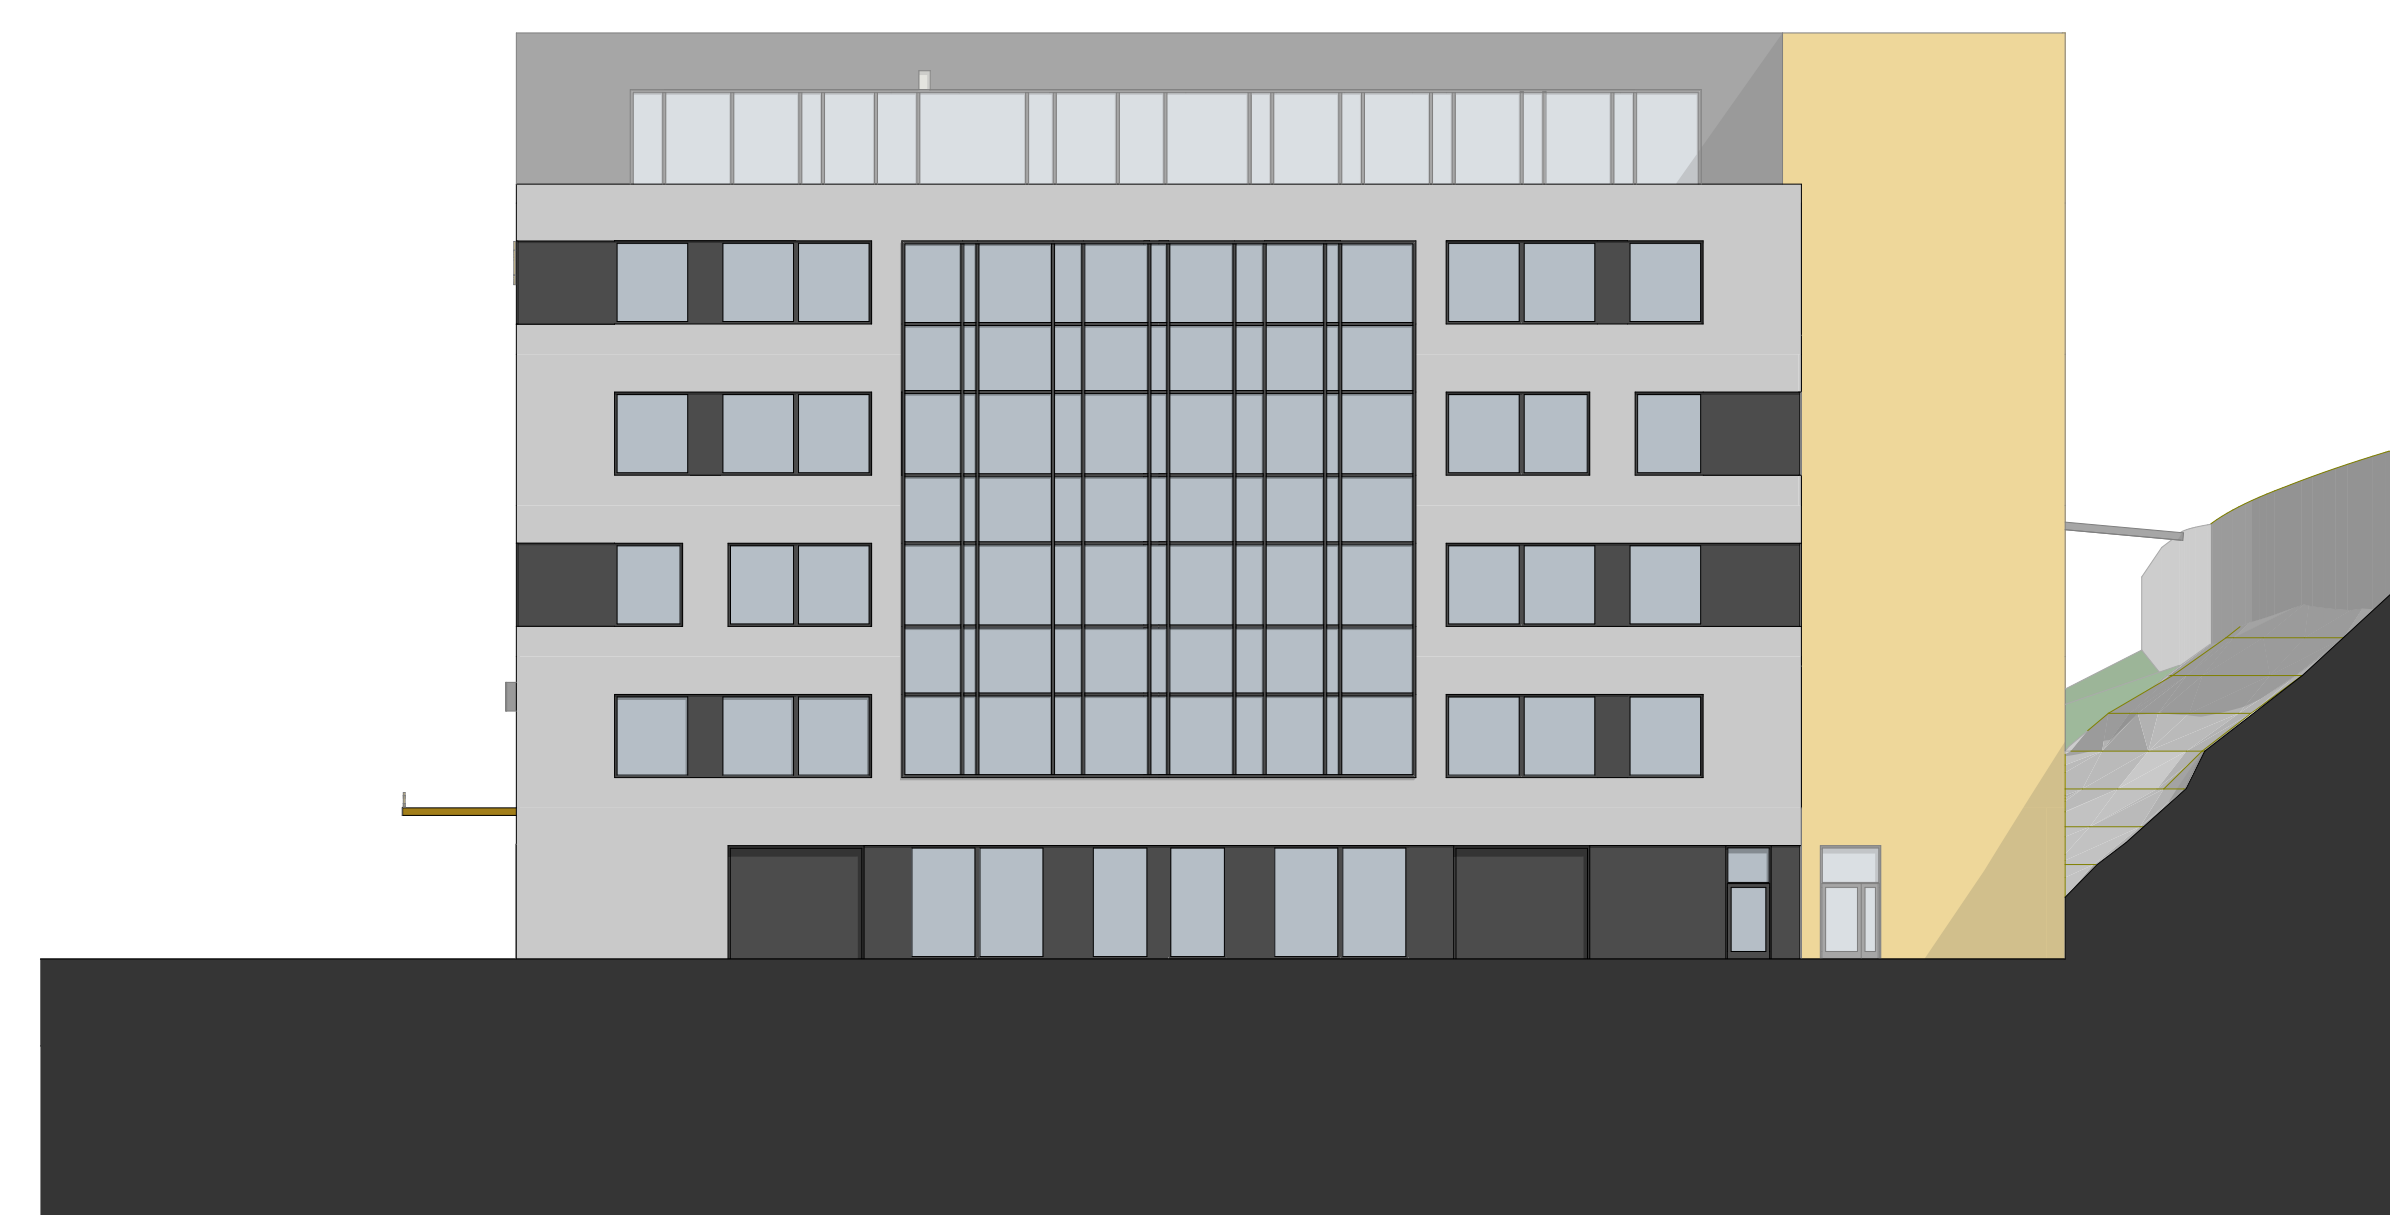

Fasade SØR

1:200

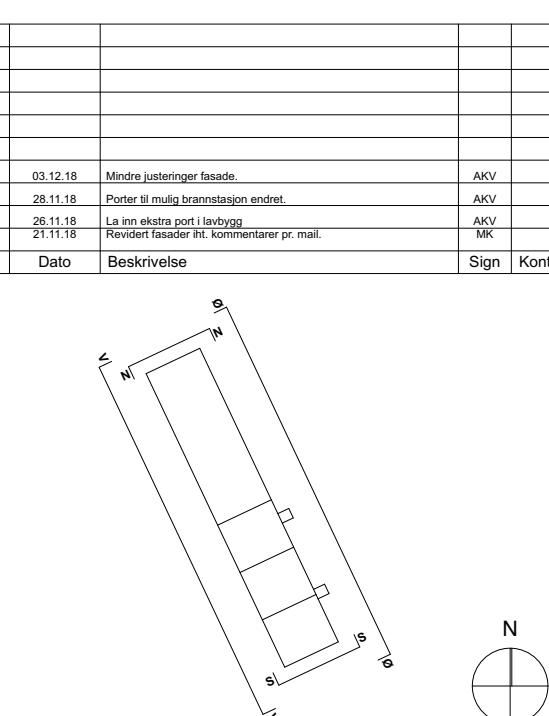

Arkitekt		BRANDSBERG-DAHLS ARKITEKTER	
Egersundsgata 10a, 4008 Stavanger			
Skisseprosjekt		Prosjekt nr.:	4408
Langholmen		Dato:	03.12.2018
Gulldal		Skissestørrelse:	1:200
Type tegning:		Revisjon nr.:	
Fasader		Revisjon nr.:	A-40-01
Sjef:		Kontroll:	